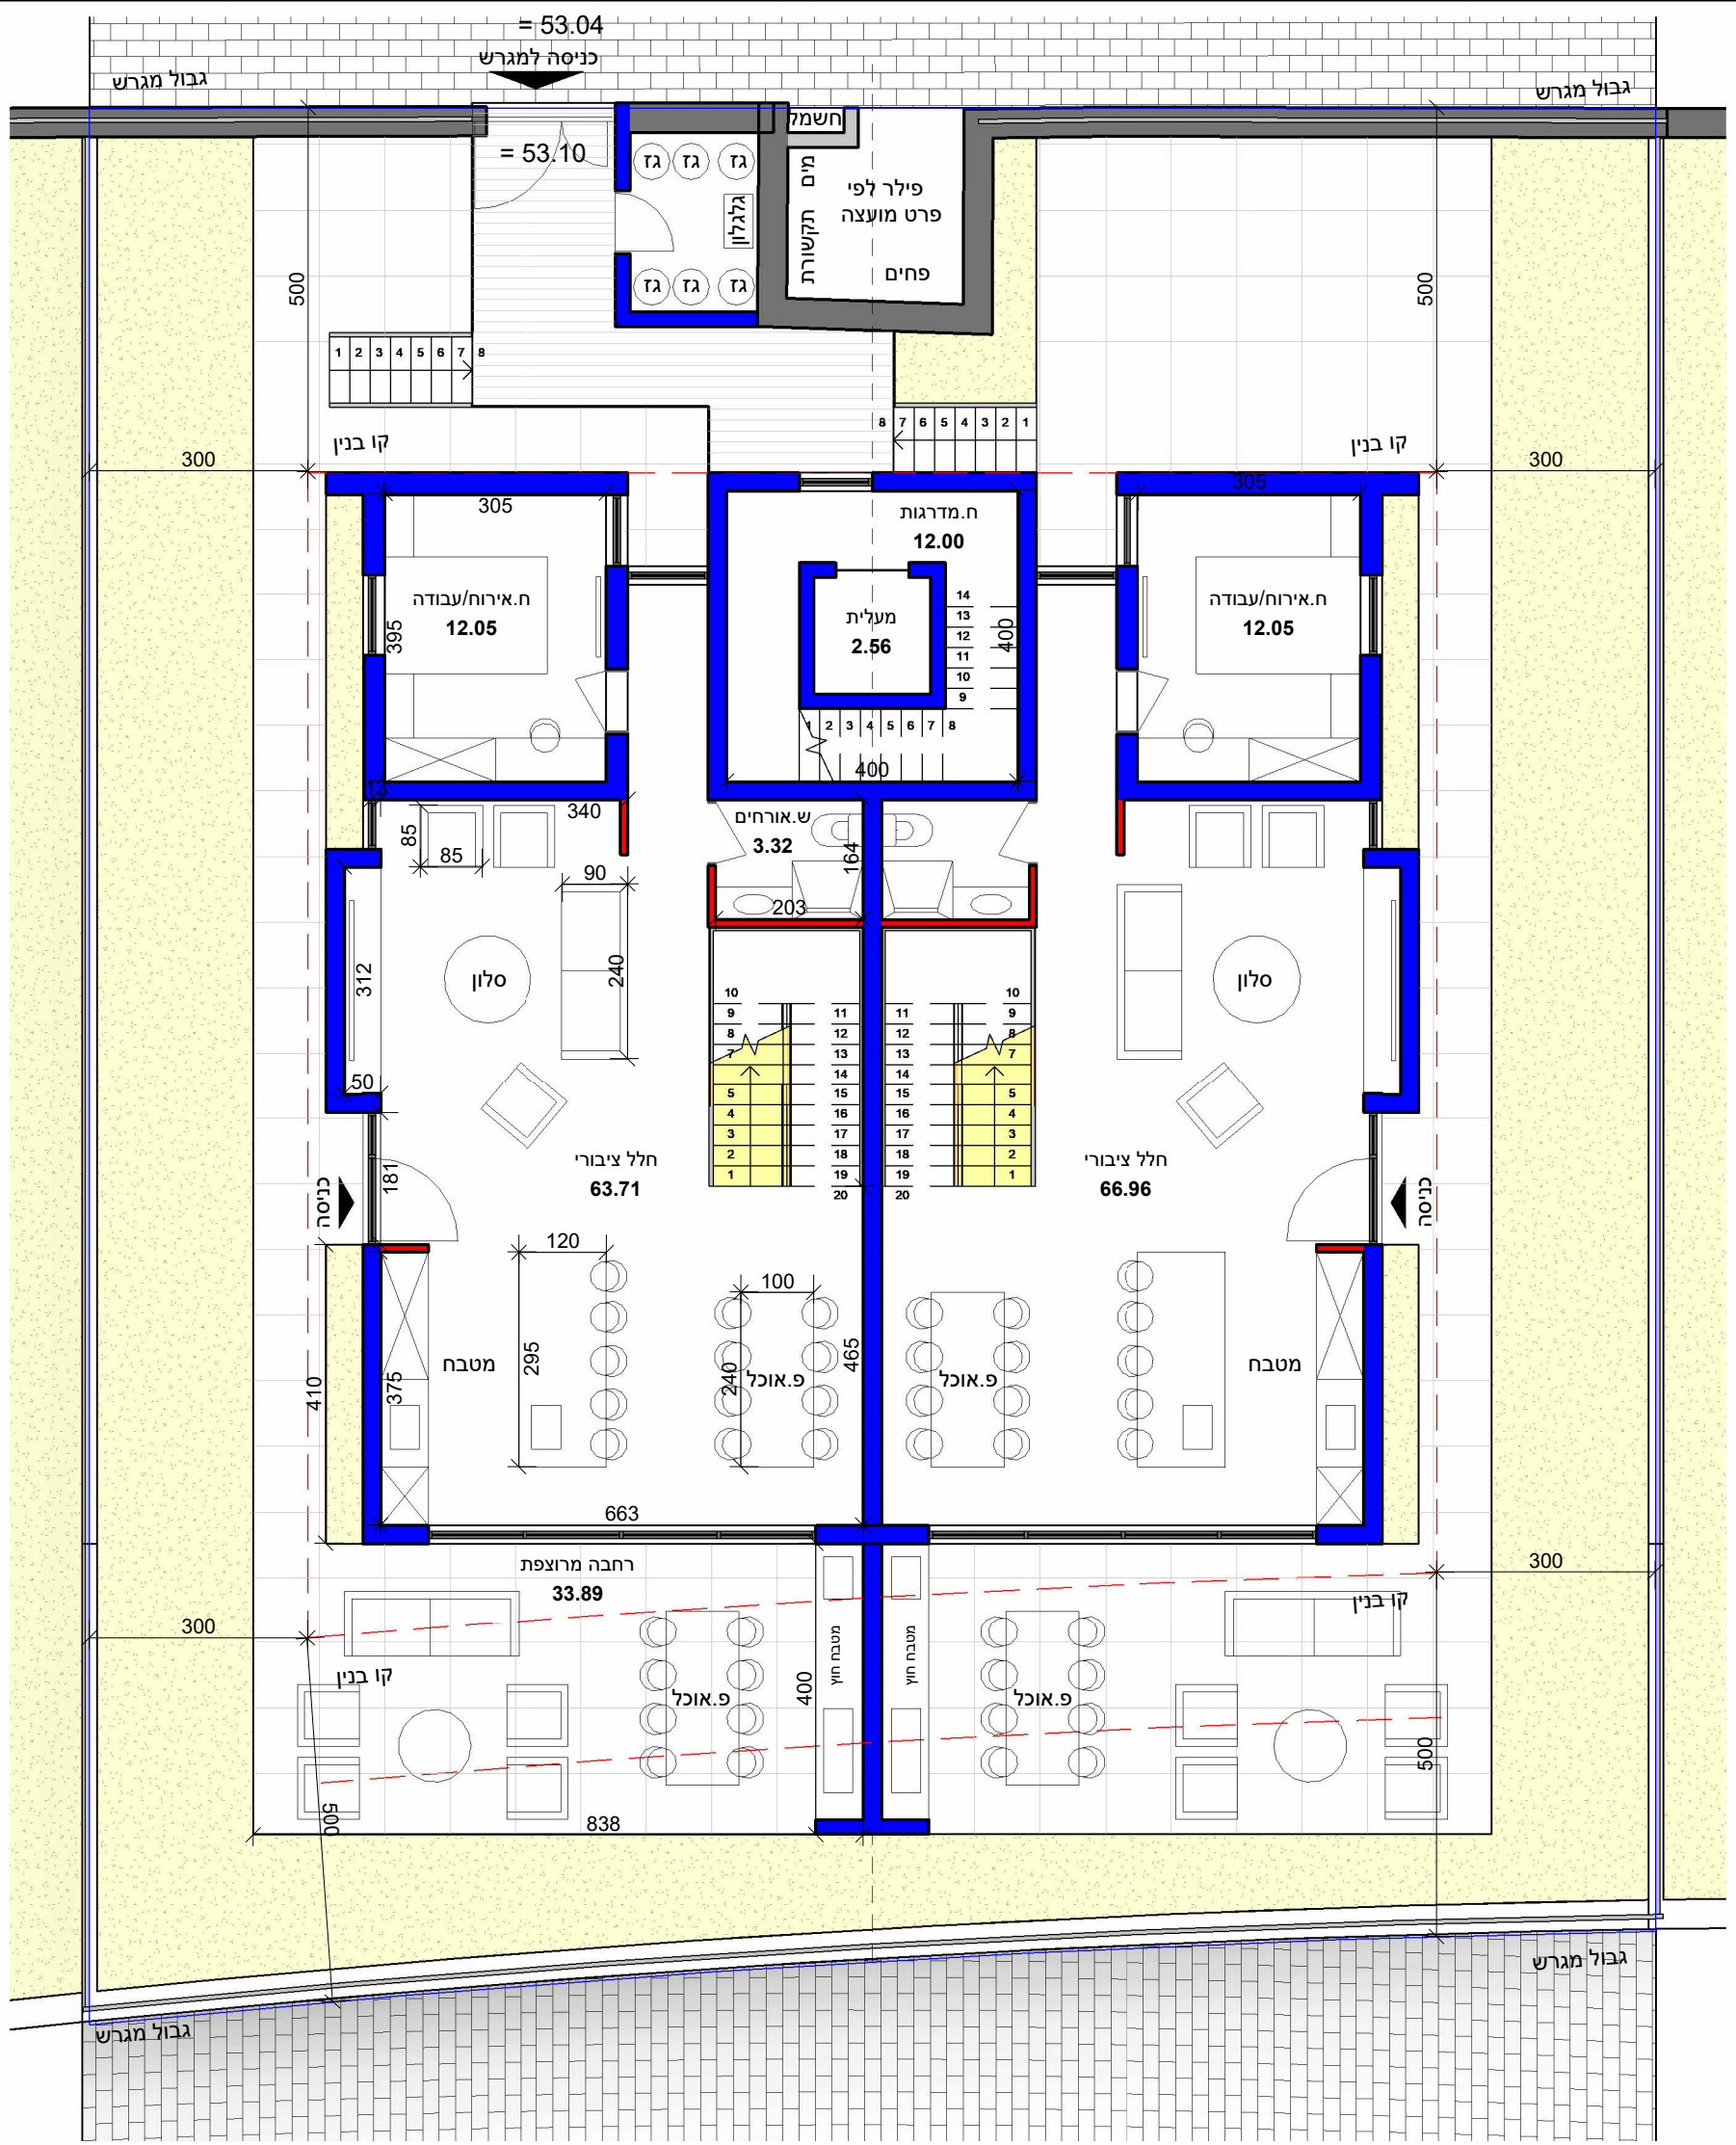


קרקע

קנ"מ 1 : 100

שטח קומת קרקע -94מ "ר לכל דירה

סטטוס:	עיון
	ZADA ARCHITECTURE
לקוח:	אלכסיי סיטניקוב
שם הפרויקט:	מבנה מוצע3דירות ,2קוטג 'ים ופנטאוז
כתובת הפרויקט:	יערית שלומי
שם הגליון:	תכנית קומת קרקע
תאריך: 16/04/2026	קנ"מ: 1 : 100